

Farblegende für bauliche Anpassungen

Fahrbahn	Rotfärbung
Fahrbahnmarkier. Insel, Parkstreifen	Baumplantagen, neu
Gehweg	entfällt
Roadweg	
Grünflächen	

Querschnitt C-C
Kohlenstraße
zwischen Bertha-von-Suttner-Straße und Wittrockstraße

Bestand

Skizze

Lösungsansatz 4 (Vorzugsvariante)

Skizze

Querschnitt B-B
Kohlenstraße
zwischen Bertha-von-Suttner-Straße und Wittrockstraße

Bestand

Skizze

Lösungsansatz 4 (Vorzugsvariante)

Skizze

Querschnitt D-D
Kohlenstraße
zwischen Bertha-von-Suttner-Straße und Wittrockstraße

Bestand

Skizze

Lösungsansatz 4 (Vorzugsvariante)

Skizze

Querschnitt E-E
Kohlenstraße
zwischen Bertha-von-Suttner-Straße und Wittrockstraße

Bestand

Skizze

Lösungsansatz 4 (Vorzugsvariante)

Skizze

Querschnitt F-F
Kohlenstraße
zwischen Bertha-von-Suttner-Straße und Wittrockstraße

Bestand

Skizze

Lösungsansatz 4 (Vorzugsvariante)

Skizze

Querschnitt G-G
Kohlenstraße
zwischen Bertha-von-Suttner-Straße und Wittrockstraße

Bestand

Skizze

Lösungsansatz 4 (Vorzugsvariante)

Skizze

Querschnitt H-H
Kohlenstraße
zwischen Bertha-von-Suttner-Straße und Wittrockstraße

Bestand

Skizze

Lösungsansatz 4 (Vorzugsvariante)

Skizze

Querschnitt I-I
Kohlenstraße
zwischen Bertha-von-Suttner-Straße und Wittrockstraße

Bestand

Skizze

Lösungsansatz 4 (Vorzugsvariante)

Skizze

Querschnitt J-J
Kohlenstraße
zwischen Bertha-von-Suttner-Straße und Wittrockstraße

Bestand

Skizze

Lösungsansatz 4 (Vorzugsvariante)

Skizze

Querschnitt K-K
Kohlenstraße
zwischen Bertha-von-Suttner-Straße und Wittrockstraße

Bestand

Skizze

Lösungsansatz 4 (Vorzugsvariante)

Skizze

Querschnitt L-L
Kohlenstraße
zwischen Bertha-von-Suttner-Straße und Wittrockstraße

Bestand

Skizze

Lösungsansatz 4 (Vorzugsvariante)

Skizze

Querschnitt M-M
Kohlenstraße
zwischen Bertha-von-Suttner-Straße und Wittrockstraße

Bestand

Skizze

Lösungsansatz 4 (Vorzugsvariante)

Skizze

Querschnitt N-N
Kohlenstraße
zwischen Bertha-von-Suttner-Straße und Wittrockstraße

Bestand

Skizze

Lösungsansatz 4 (Vorzugsvariante)

Skizze


Querschnitt O-O
Kohlenstraße
zwischen Bertha-von-Suttner-Straße und Wittrockstraße

Bestand

Skizze

Lösungsansatz 4 (Vorzugsvariante)

Skizze

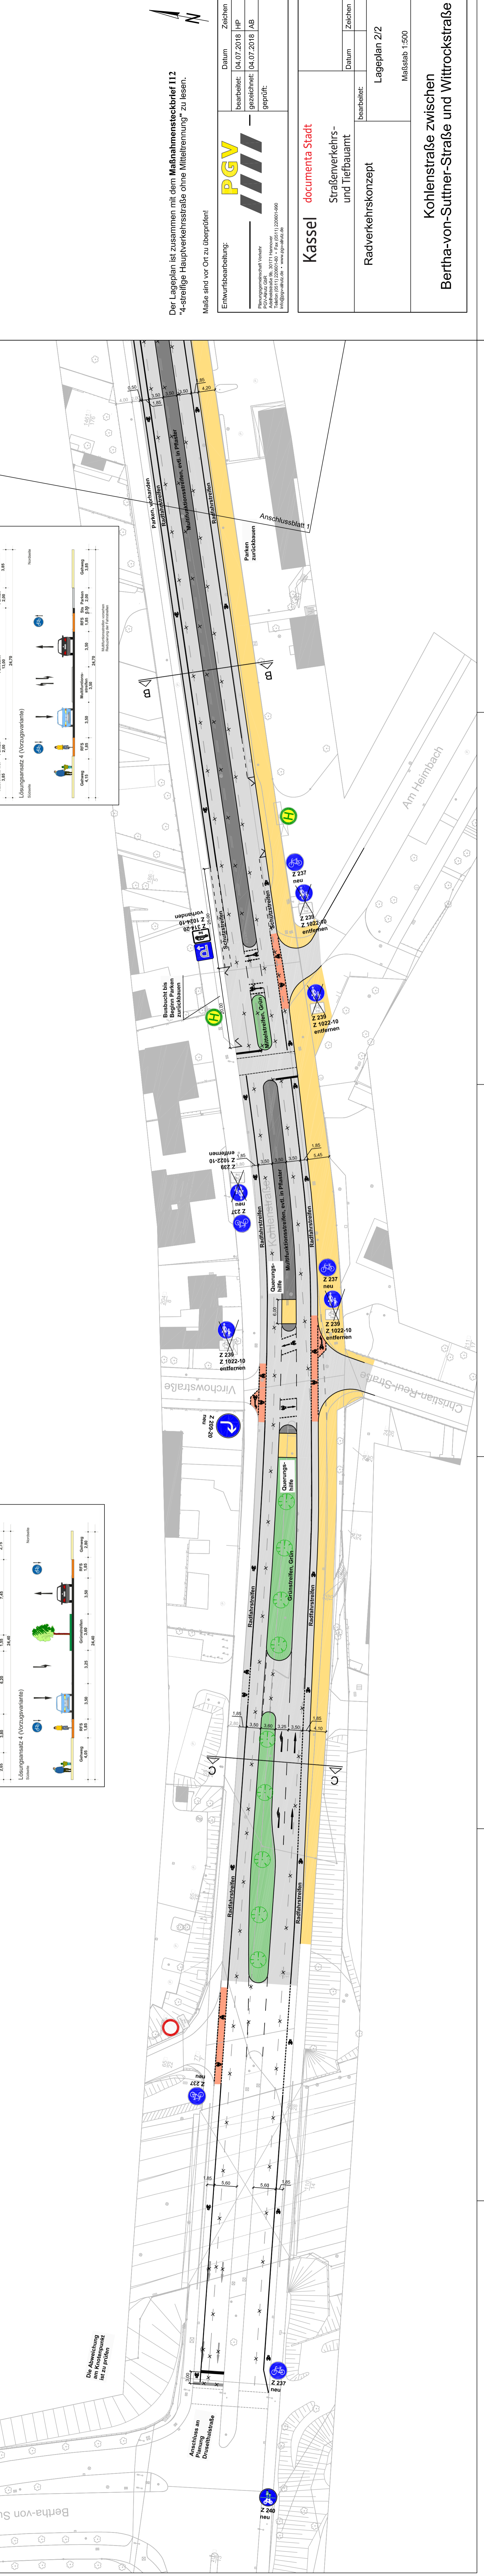

Der Lageplan ist zusammen mit dem Maßnahmensteckbrief 112 "4-streifige Hauptverkehrsstraße ohne Mittelrennung" zu lesen.

Maße sind vor Ort zu überprüfen!

PGV

Entwurfsbearbeitung:

Planungsarchitekturbüro Verkehr
PGV AG/IZ GKR
Aulohdstraße 36, 38174 Hannover
Tel. 0511 22601-11
info@pgv-iz.de • www.pgvsb.de

Datum: 04.07.2018
Zeichen: HP
bearbeitet: 04.07.2018
gezeichnet: 04.07.2018
AB
geprüft:

<p>Kassel documenta Stadt</p> <p>Straßenverkehrs- und Tiefbauamt</p>	Datum	Zeichen
	04.07.2018	HP
<p>Radverkehrs-konzept</p> <p>Lageplan 2/2</p> <p>Maßstab 1:500</p>	Datum	Zeichen

Die Abweichung am Knotenpunkt ist zu prüfen