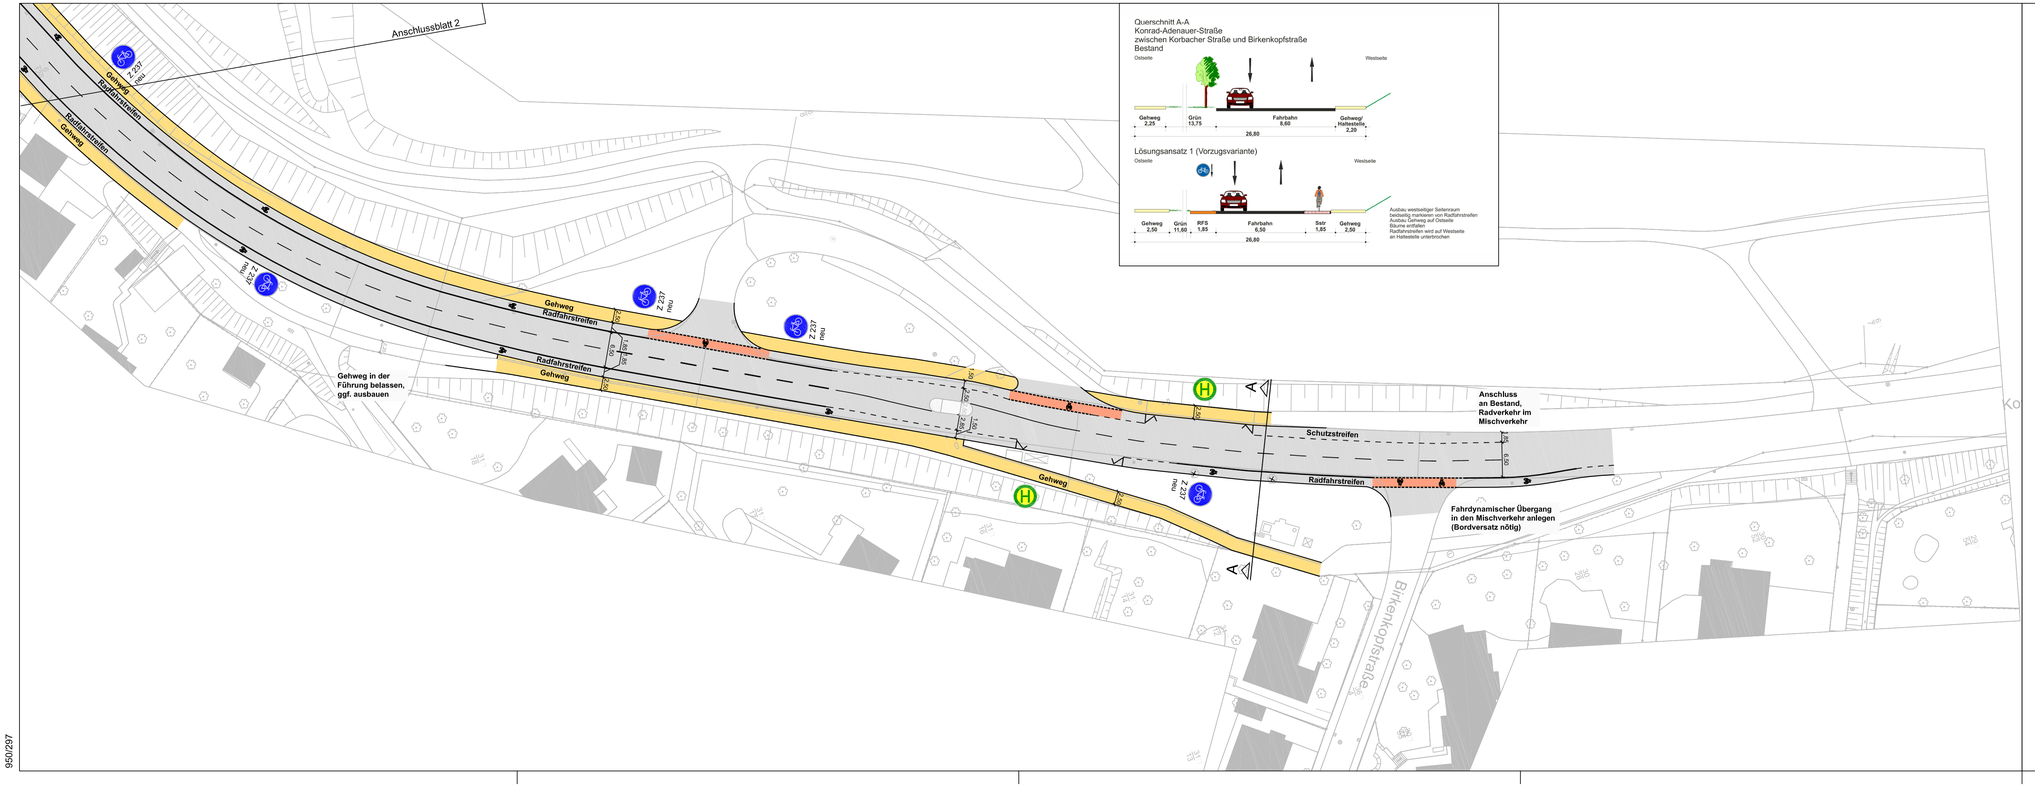

Querschnitt A-A
Konrad-Adenauer-Straße
zwischen Korbacher Straße und Birkenkopfstraße
Bestand

Lösungsansatz 1 (Vorzugsvariante)

Ausbau westseitiger Seitenraum beidseitig markieren von Radfahrstreifen und Gehweg auf Ostseite
Bäume entfallen
Radfahrstreifen wird auf Westseite an Haltestelle unterbrochen

Farblegende für bauliche Anpassungen

	Fahrbahn		Baumpflanzungen, neu
	Fahrbahnteiler, Inself, Parkstreifen	X	entfällt
	Gehweg		
	Radweg		
	Grünflächen		

Der Lageplan ist zusammen mit dem **Maßnahmensteckbrief I5** "2-streifige Hauptverkehrsstraße mit Radverkehr im Übergang Außer-/Innerorts als Einfallstraße" zu lesen.

Maße sind vor Ort zu überprüfen!

Entwurfsbearbeitung:

PGV

Planungsgemeinschaft Verkehr
PGV-Ahrutz GbR
Adelheidstraße 9b, 30171 Hannover
Telefon (0511) 220601-00 • Fax (0511) 220601-090
info@pgv-ahrutz.de • www.pgv-ahrutz.de

	Datum	Zeichen
bearbeitet:	04.09.2018	HP
gezeichnet:	04.09.2018	AB
geprüft:		

Kassel documenta Stadt

Straßenverkehrs- und Tiefbauamt

	Datum	Zeichen
bearbeitet:		

Radverkehrskonzept

Lageplan 1/3

Maßstab 1:500

Konrad-Adenauer-Straße zwischen Korbacher Straße und Birkenkopfstraße

950/297