



# Geltungsbereich

# Planzeichen

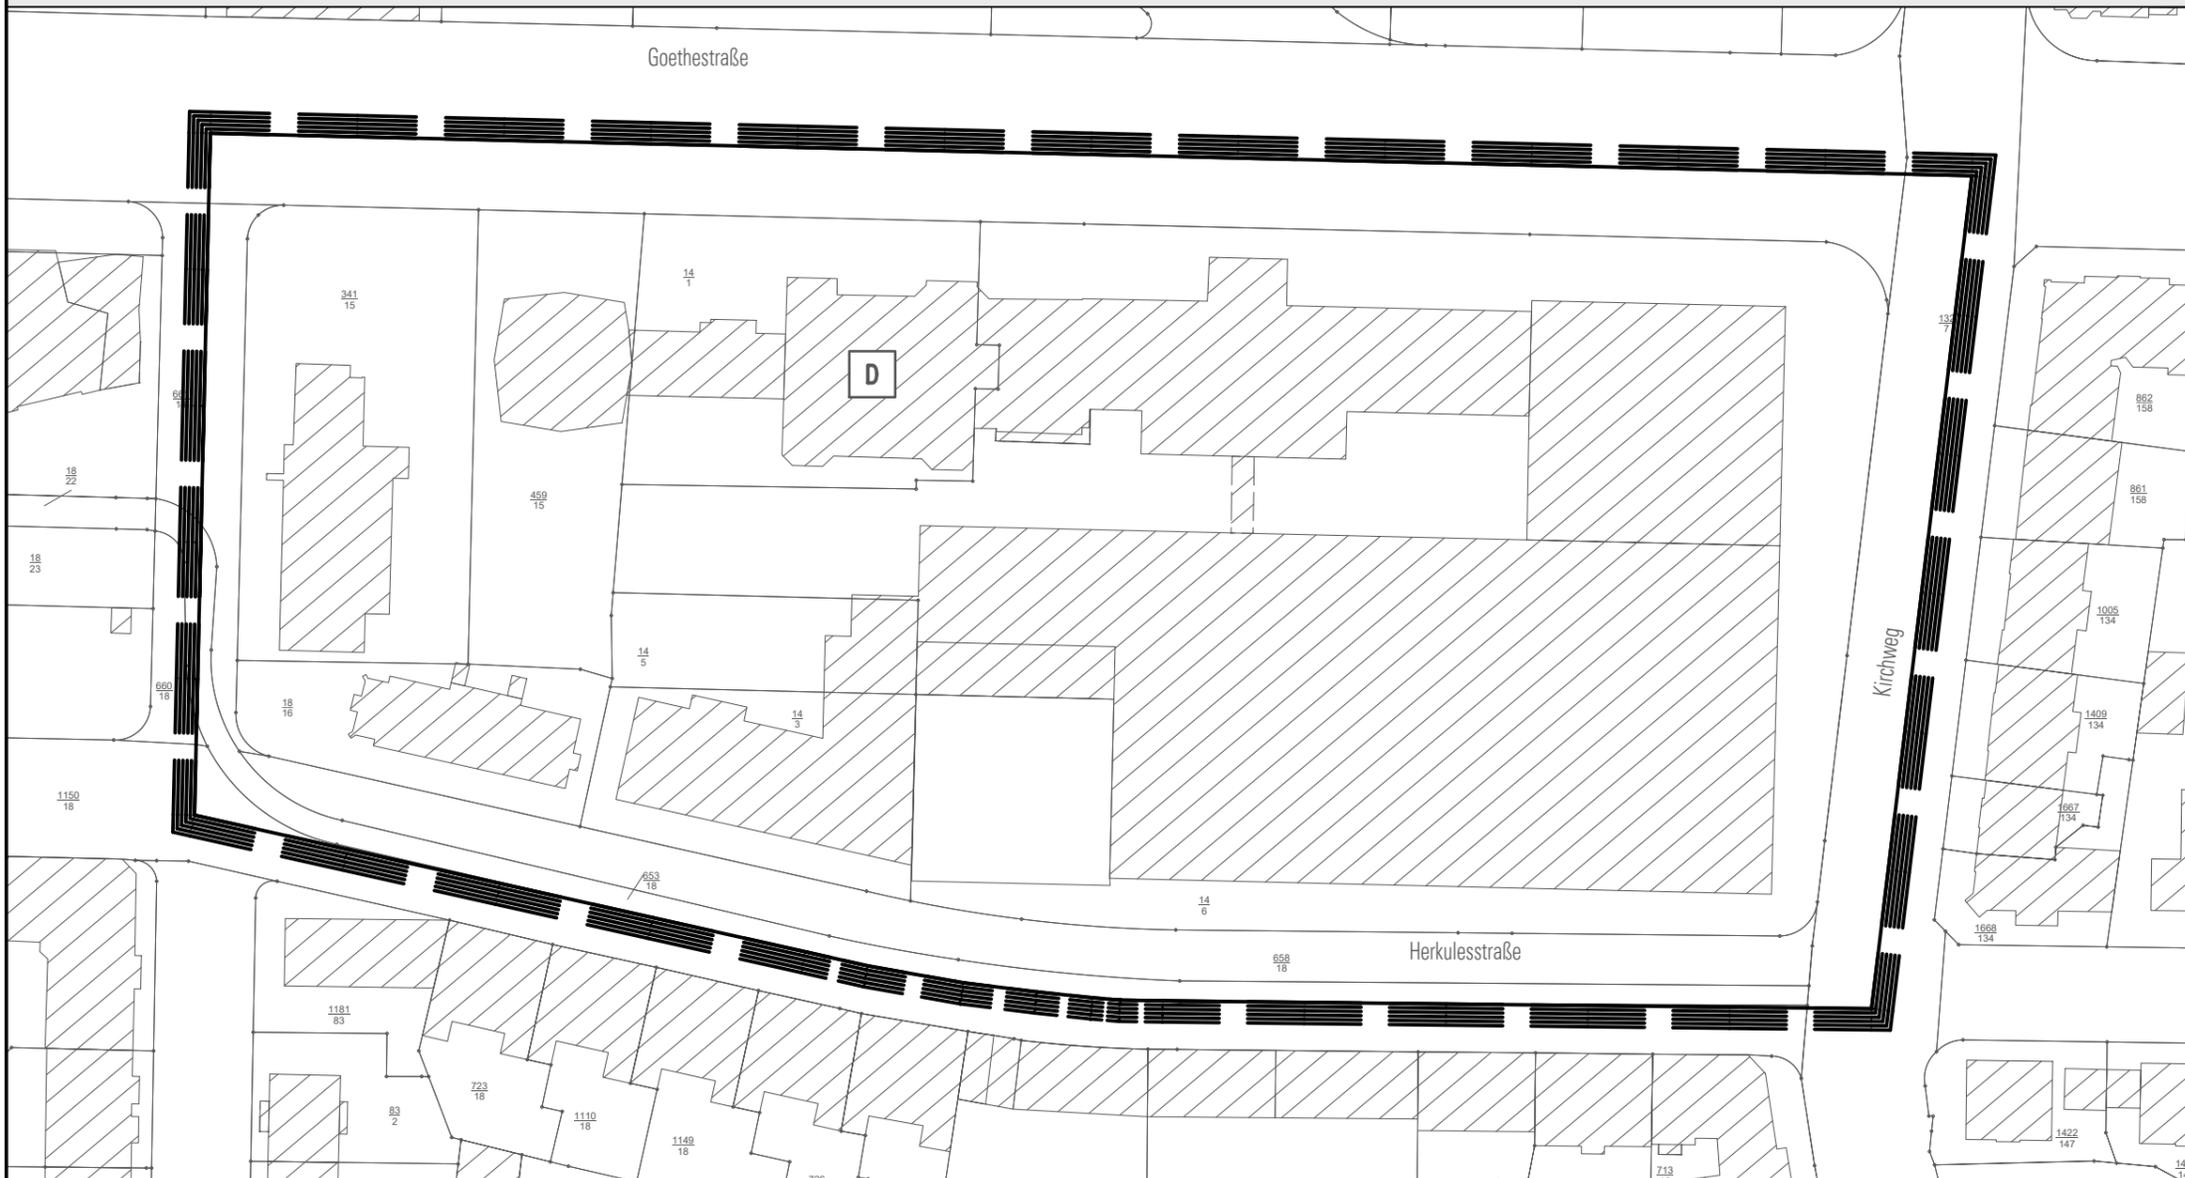


Geltungsbereich der Änderung  
(die bestehenden zeichnerischen Festsetzungen werden nicht geändert)

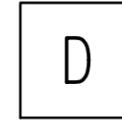

Einzeldenkmal

# Geltungsbereich - Überlagerung mit BPlan Nr. II / 38 M 1: 2.000

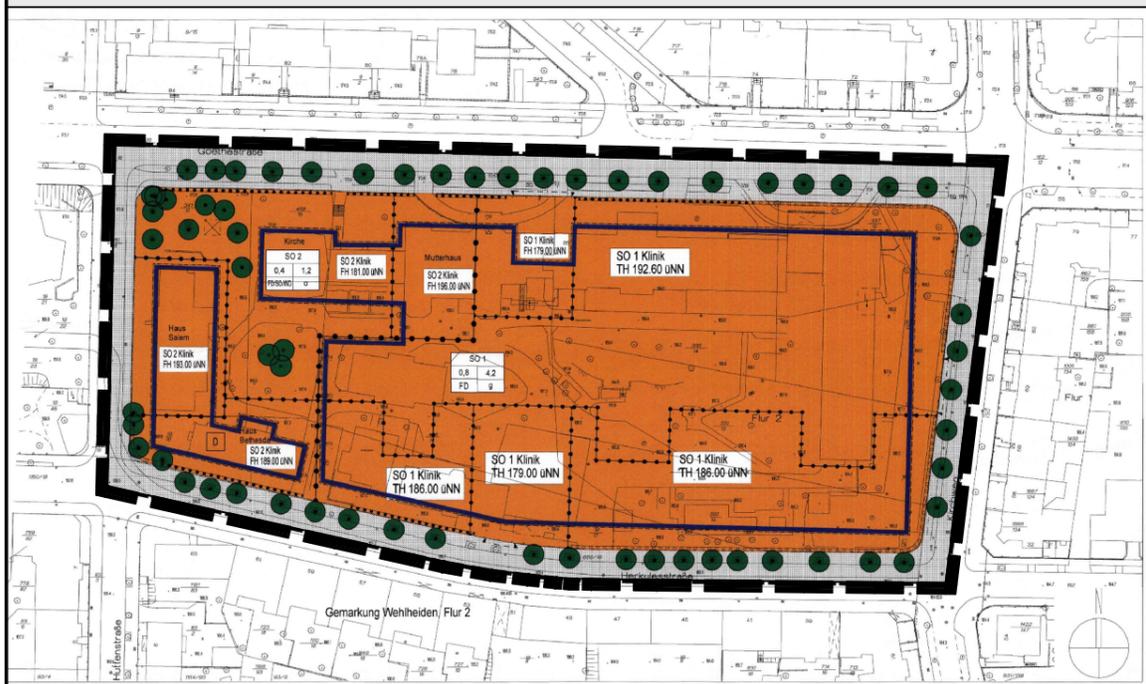

Stadt Kassel

Kassel documenta Stadt

Bebauungsplan Nr. II / 38  
"Diakonissenhaus", 1. Änderung

- Geltungsbereich -

M 1 : 1.000  
Bearbeitungsstand: 30. April 2024

