


# Unterneustadt Kassel

## Endausbau Westseite 2. Bauabschnitt

### Straßenquerschnitte Bädergasse K-K , L-L

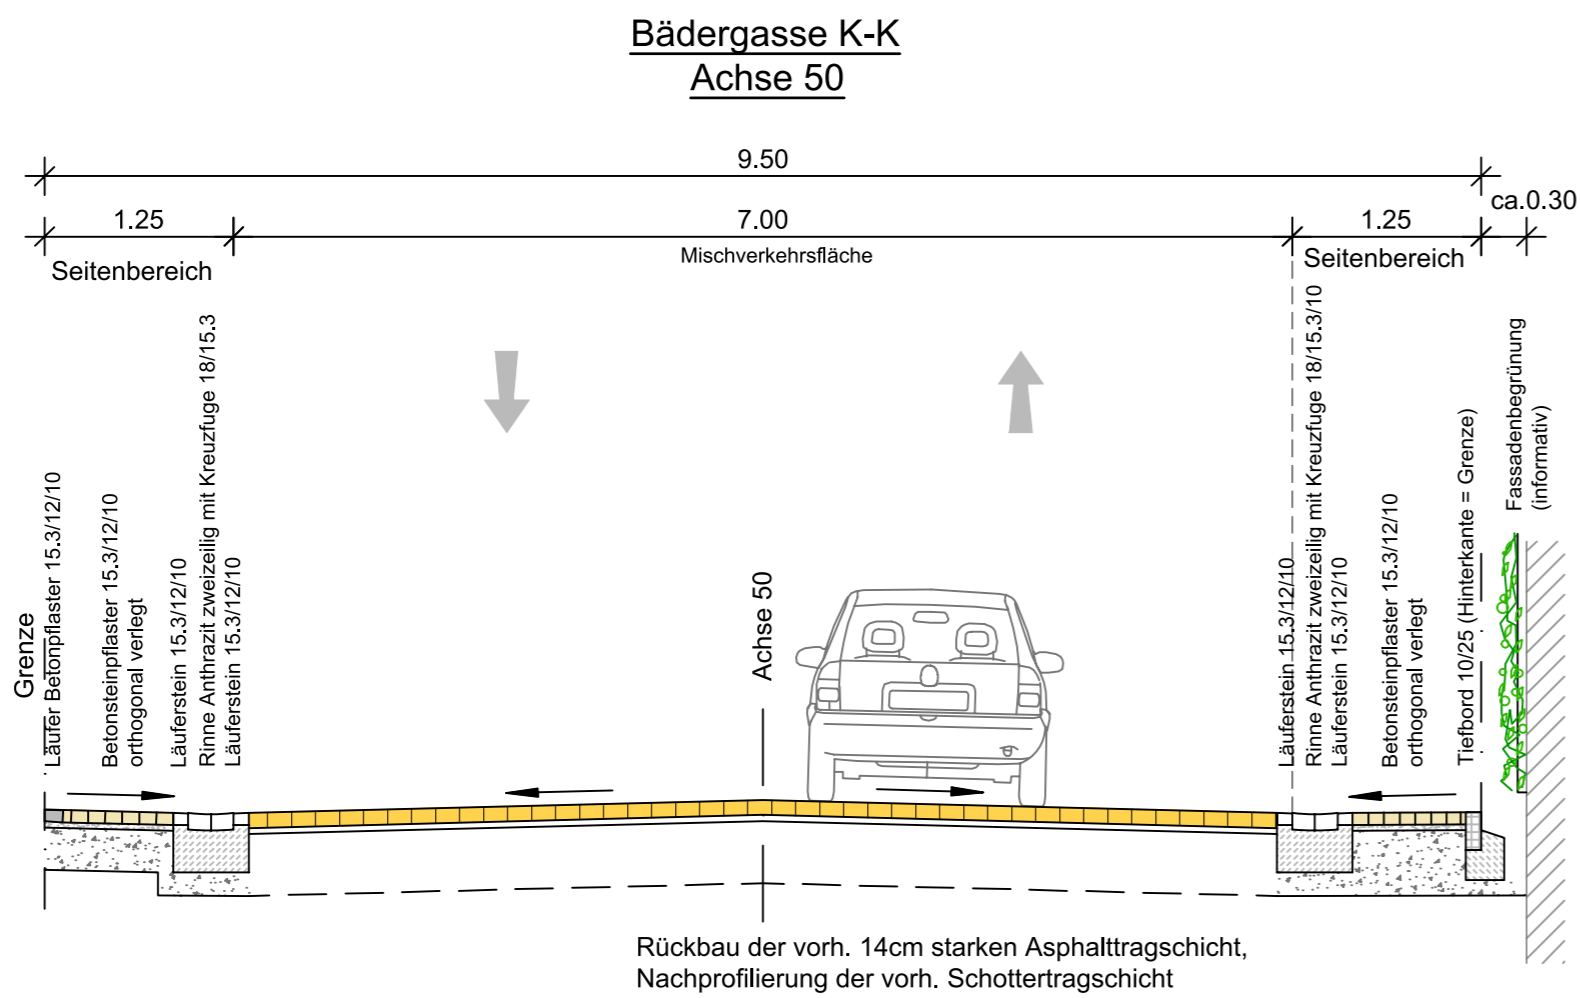

#### Läufer

10 cm Läufer Betonpflaster 15.3/12/10  
4 cm Bettung Splitt-Brechsand-Gemisch 0/5  
26 cm Frostschuttschicht 0/45  
40 cm Gesamtaufbau



#### Mischverkehrsfläche

10 cm Betonpflaster 18/15.3/10 orthogonal verlegt  
4 cm Bettung Splitt-Brechsand-Gemisch 0/5  
37 cm Schottertragschicht 0/45 (Vorstuftenausbau)  
55 cm Gesamtaufbau

#### Seitenbereiche

10 cm Betonpflaster 15.3/12/10 orthogonal verlegt  
4 cm Bettung Splitt-Brechsand-Gemisch 0/5  
26 cm Frostschuttschicht 0/45  
40 cm Gesamtaufbau

#### Draufsicht

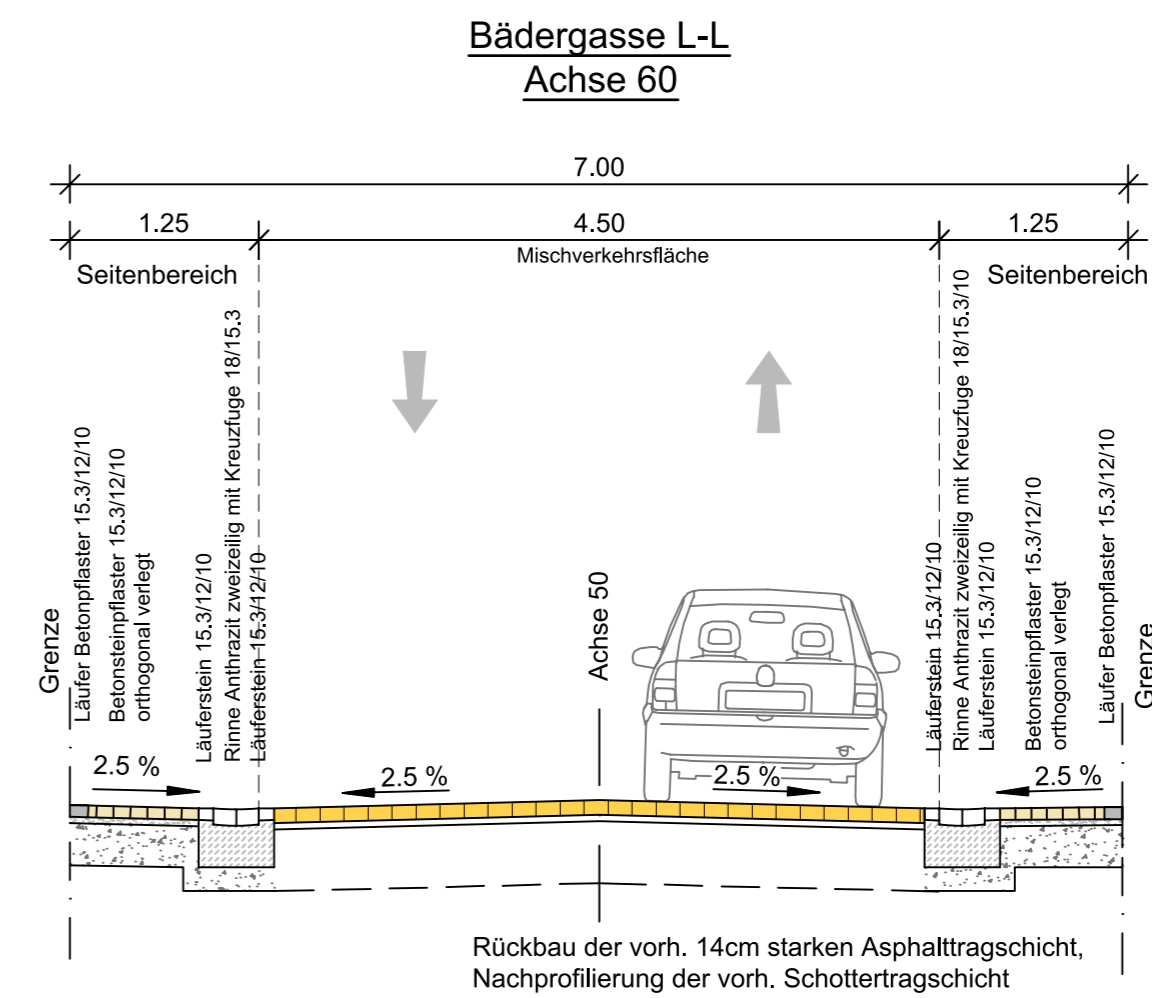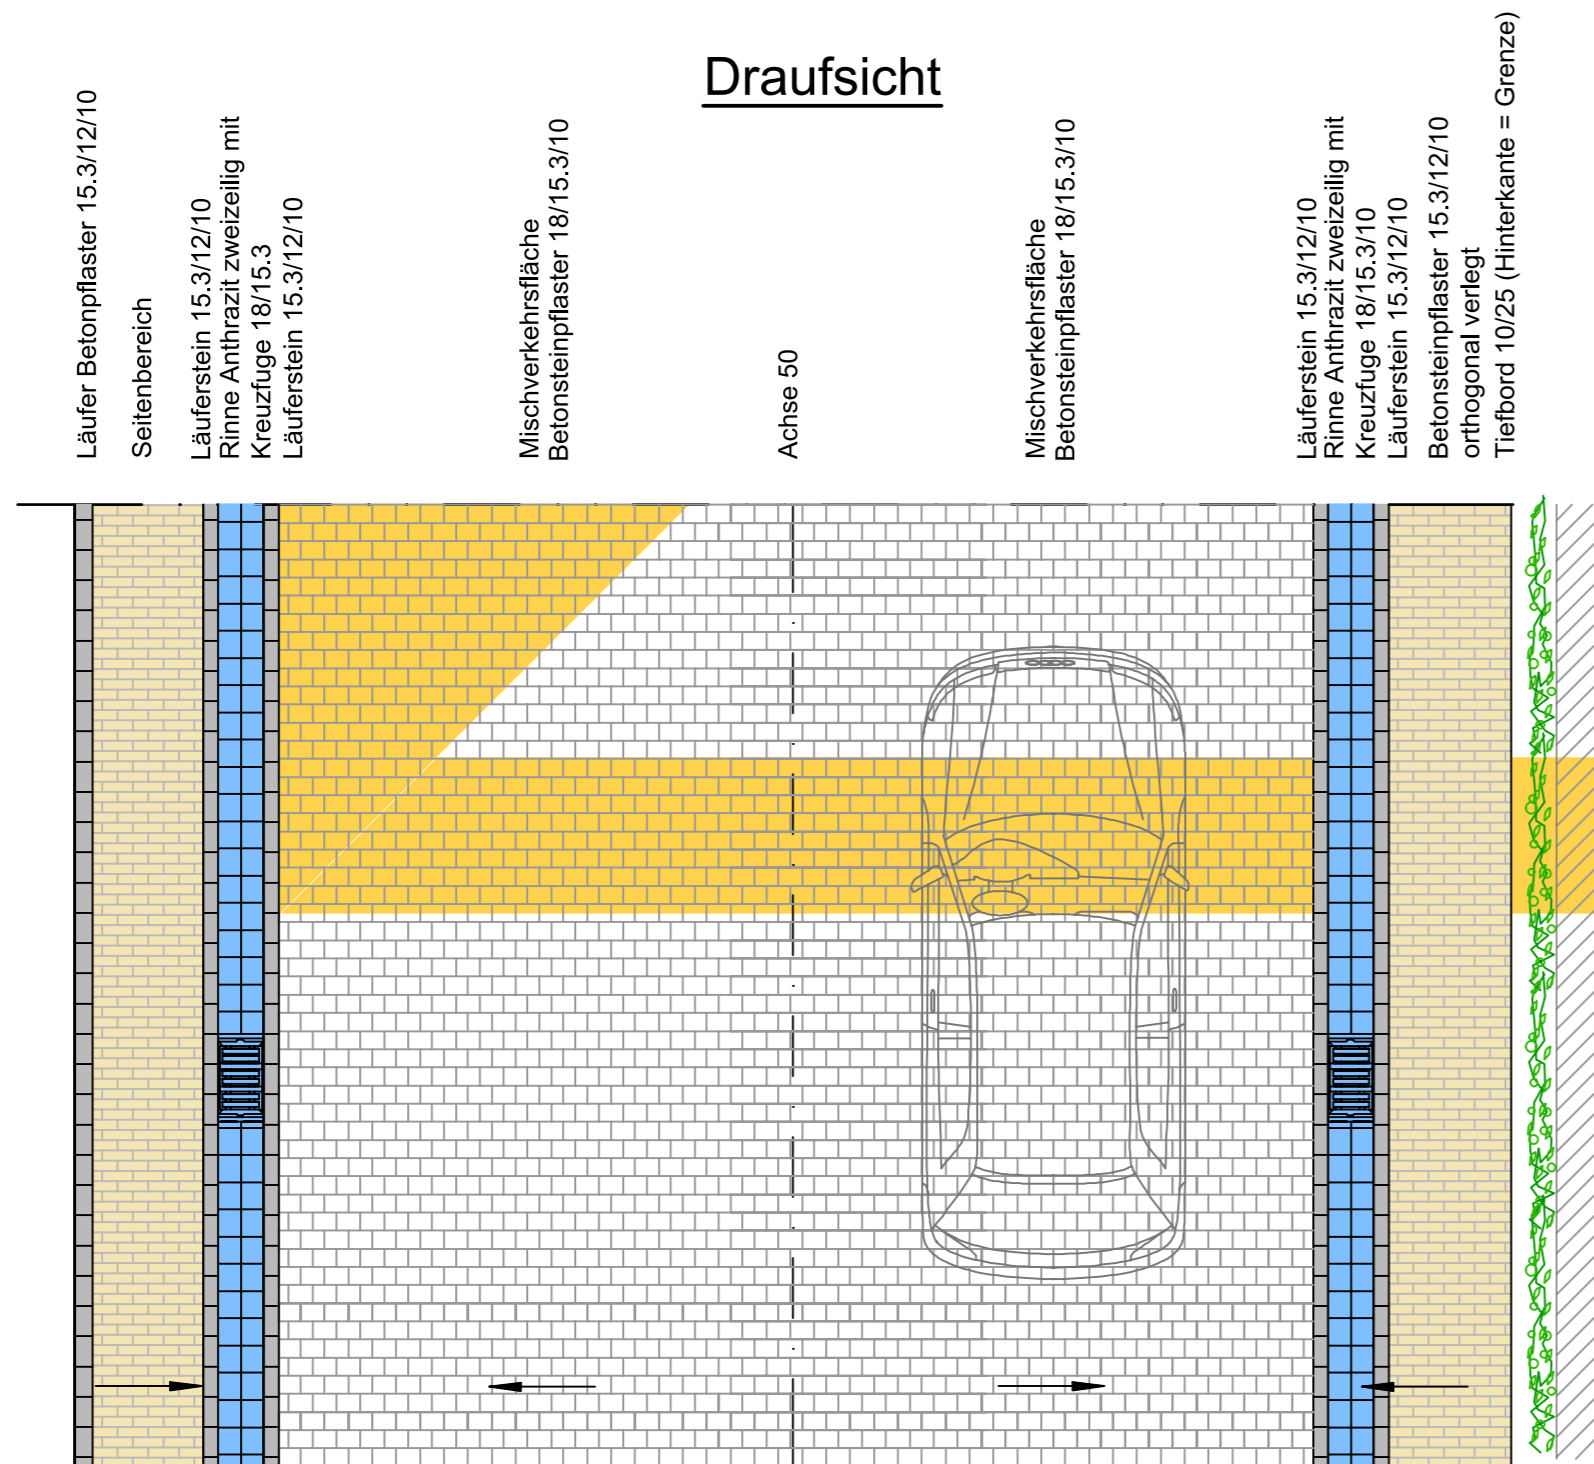

#### Läufer

10 cm Läufer Betonpflaster 15.3/12/10  
4 cm Bettung Splitt-Brechsand-Gemisch 0/5  
26 cm Frostschuttschicht 0/45  
40 cm Gesamtaufbau


#### Mischverkehrsfläche

10 cm Betonpflaster 18/15.3/10 orthogonal verlegt  
4 cm Bettung Splitt-Brechsand-Gemisch 0/5  
37 cm Schottertragschicht 0/45 (Vorstuftenausbau)  
55 cm Gesamtaufbau

#### Seitenbereiche

10 cm Betonpflaster 15.3/12/10 orthogonal verlegt  
4 cm Bettung Splitt-Brechsand-Gemisch 0/5  
26 cm Frostschuttschicht 0/45  
40 cm Gesamtaufbau

#### Draufsicht

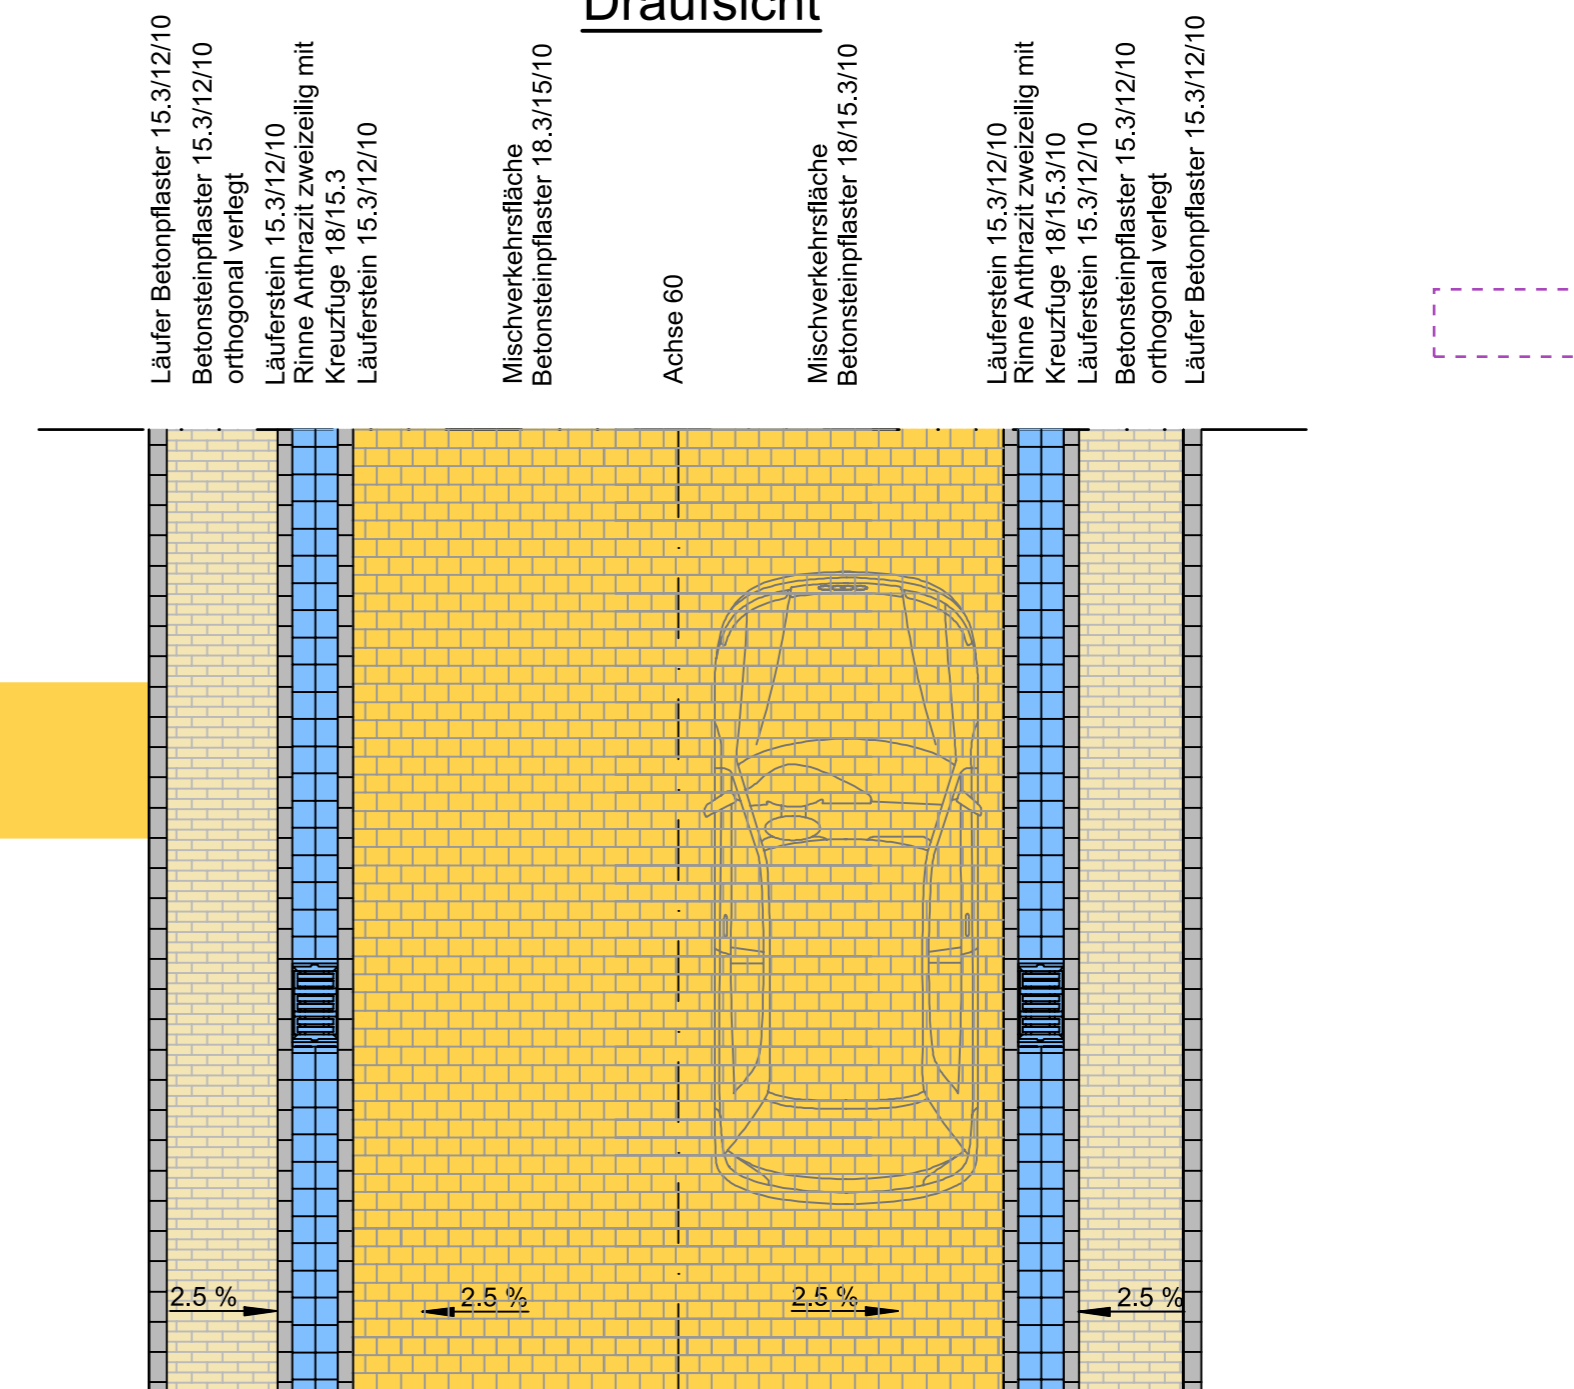

Die Ver- und Entsorgungsleitungen sind zu berücksichtigen. Die genaue Lage ist durch die entsprechenden Unternehmen vor Ort anzugeben und vor Baubeginn einer neuen Baumaßnahme vom Auftragnehmer zu überprüfen.