


Unterneustadt Kassel

Endausbau Westseite 2. Bauabschnitt


Straßenquerschnitte

Sternstraße I-I, Bettenhäuser Straße J-J


Sternstraße Schnitt I-I
Achse 40

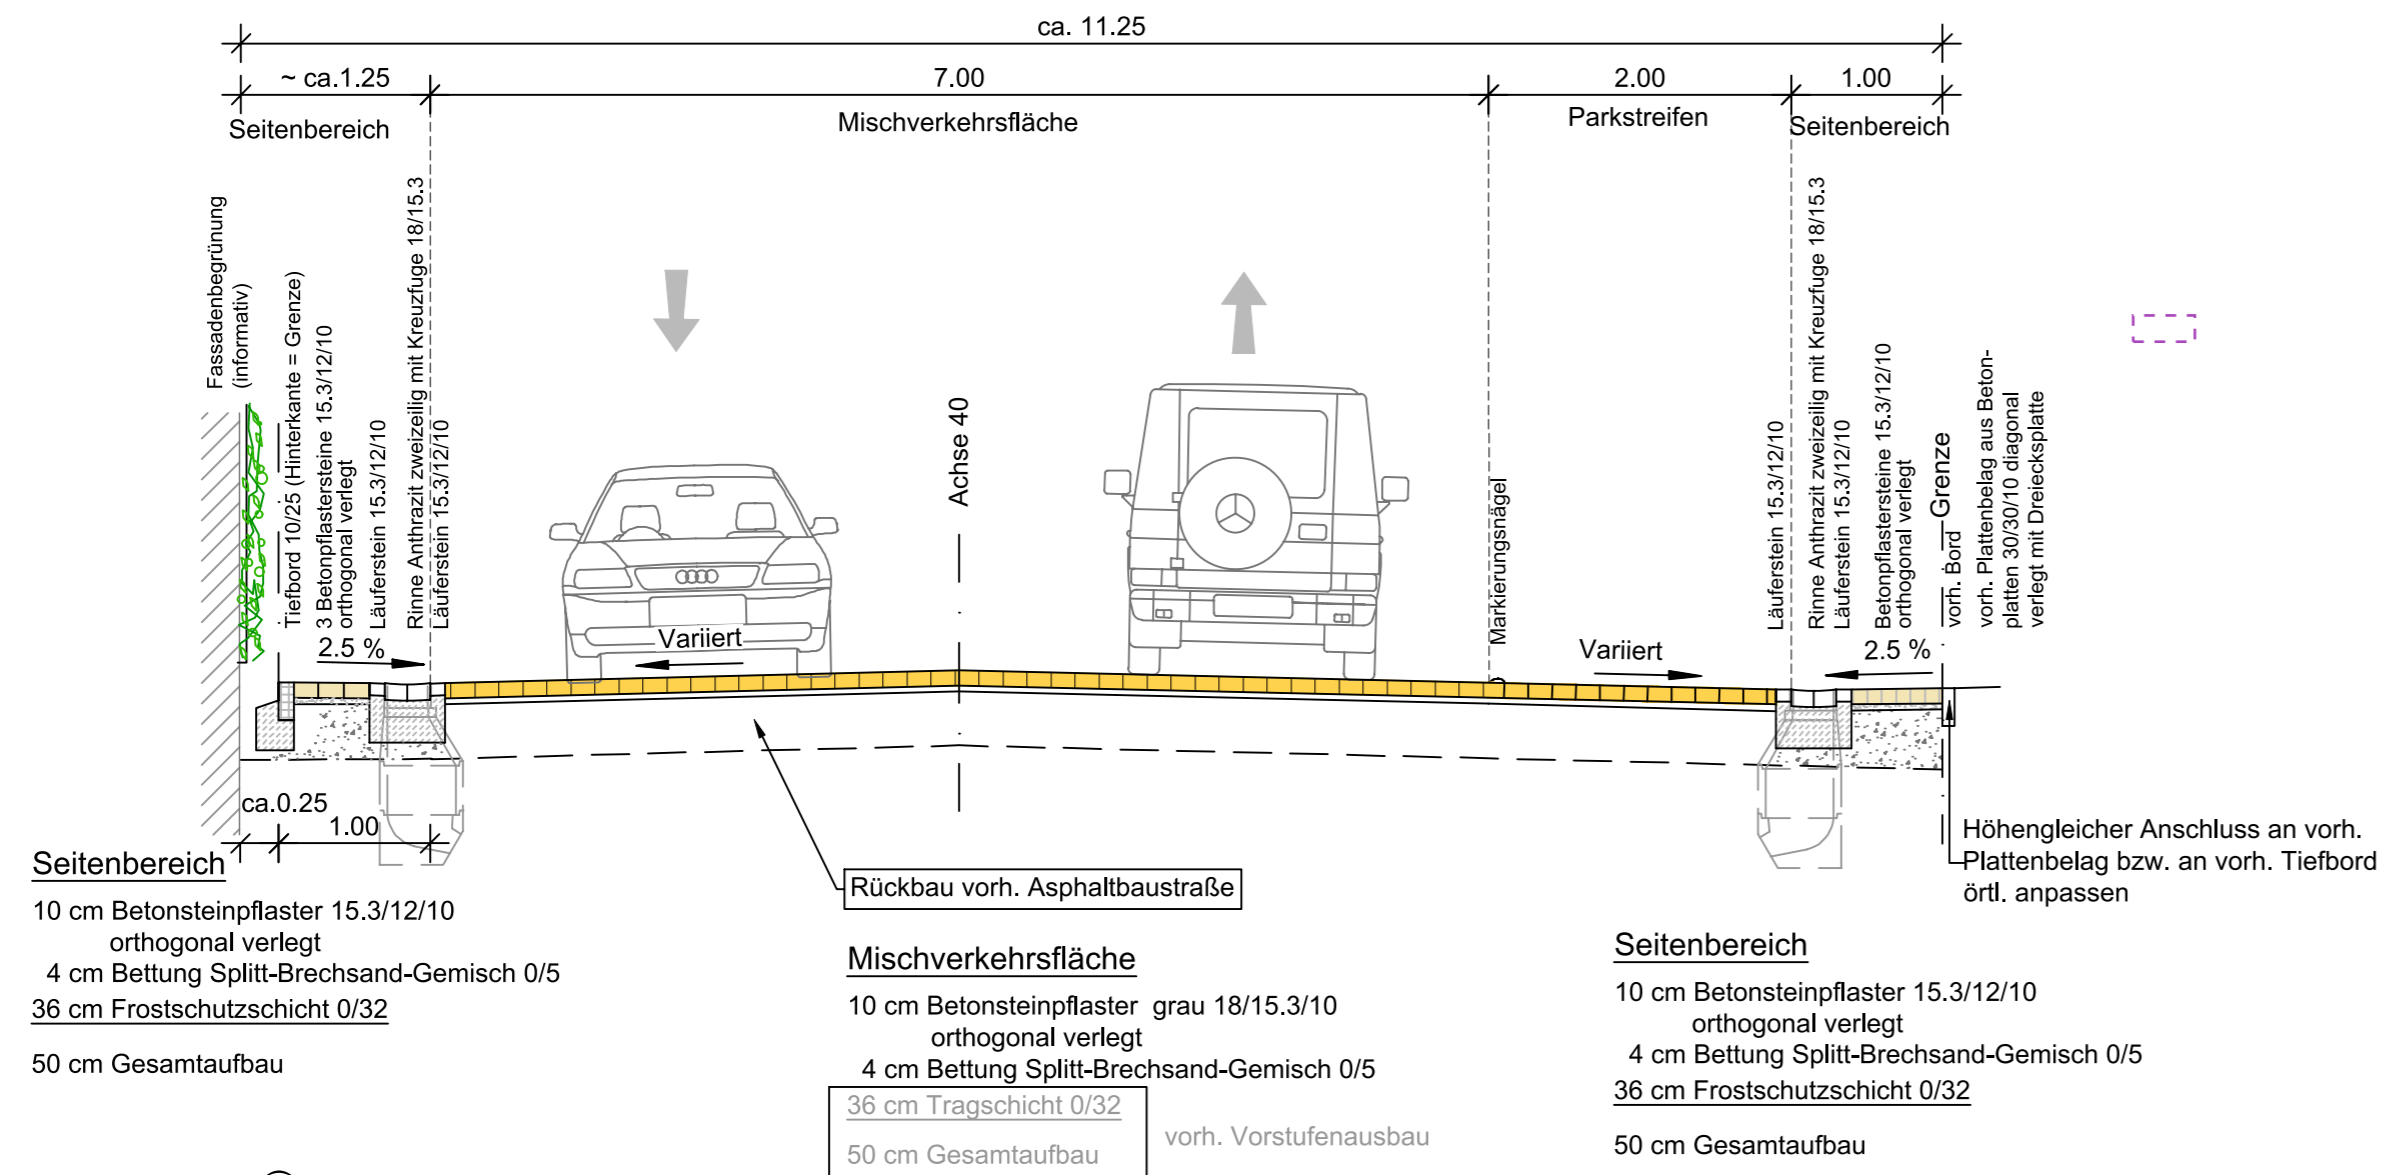


Draufsicht

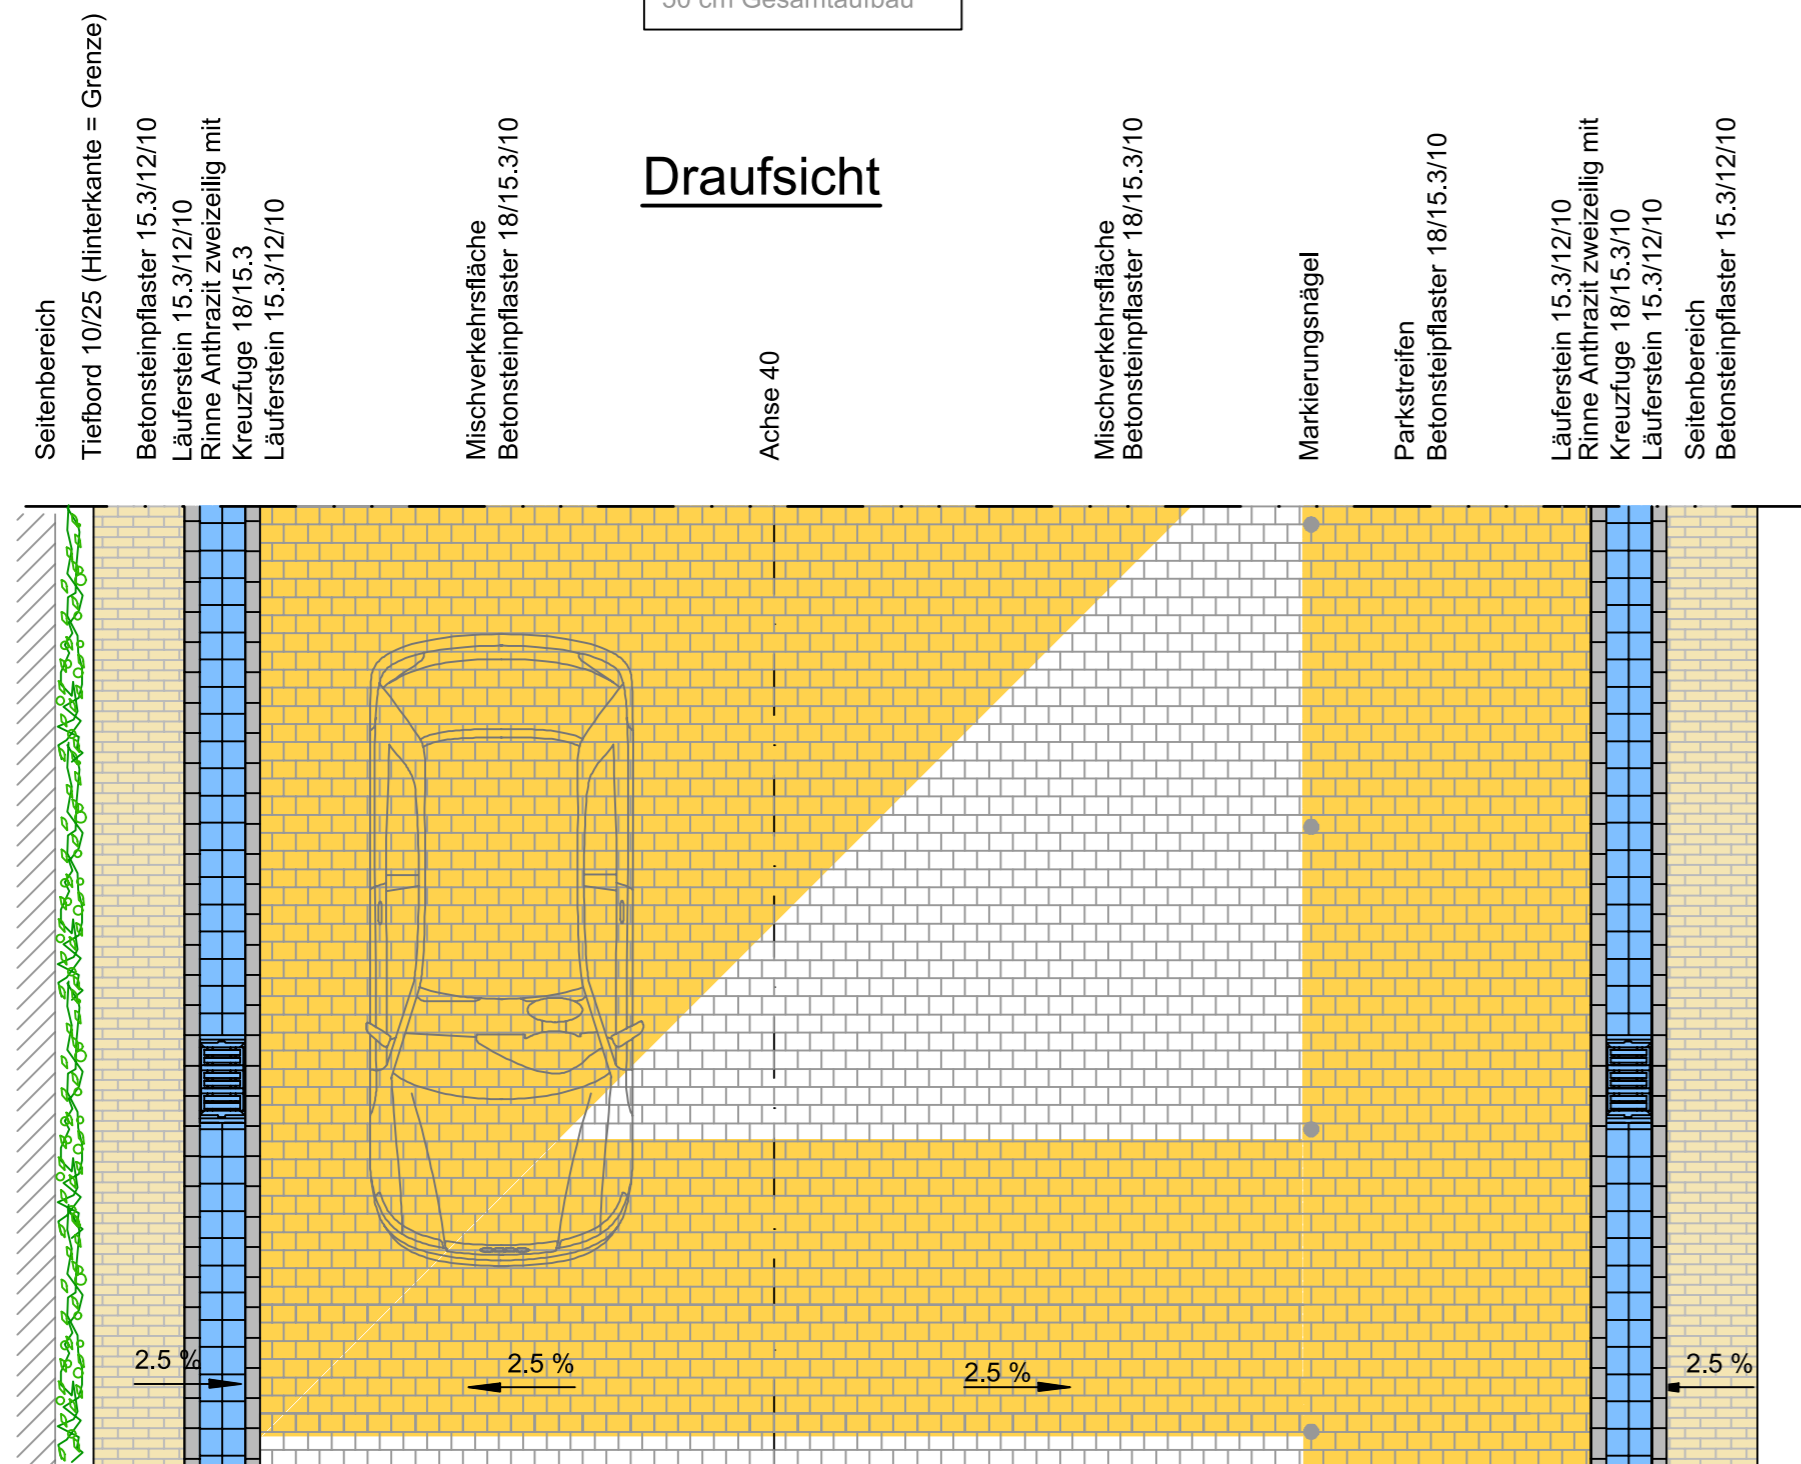

Bettenhäuser Straße Schnitt J-J
Achse 30

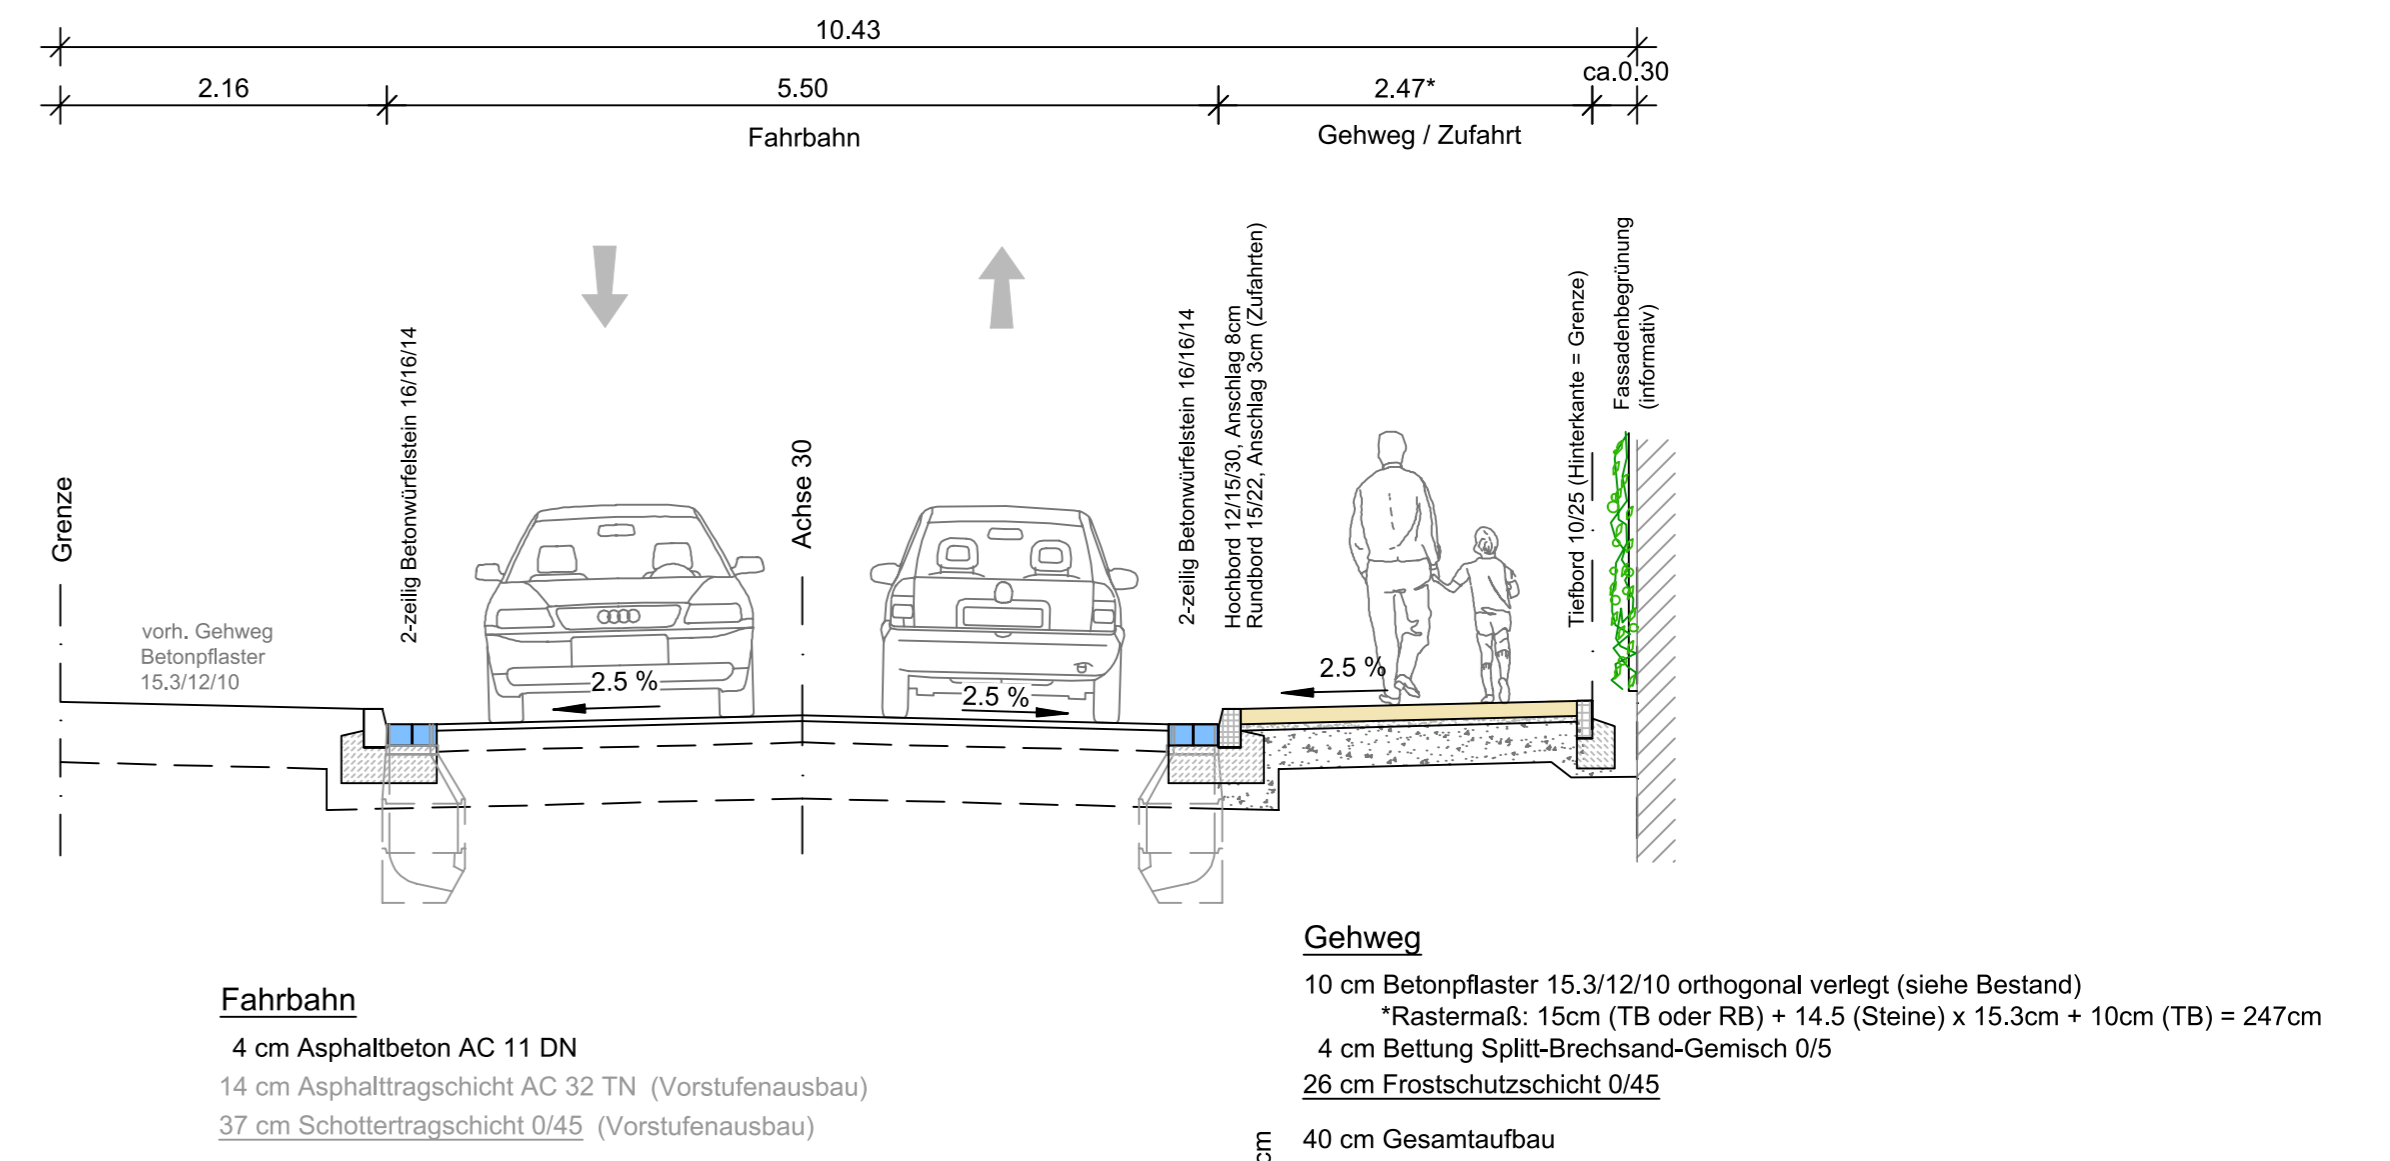

Draufsicht

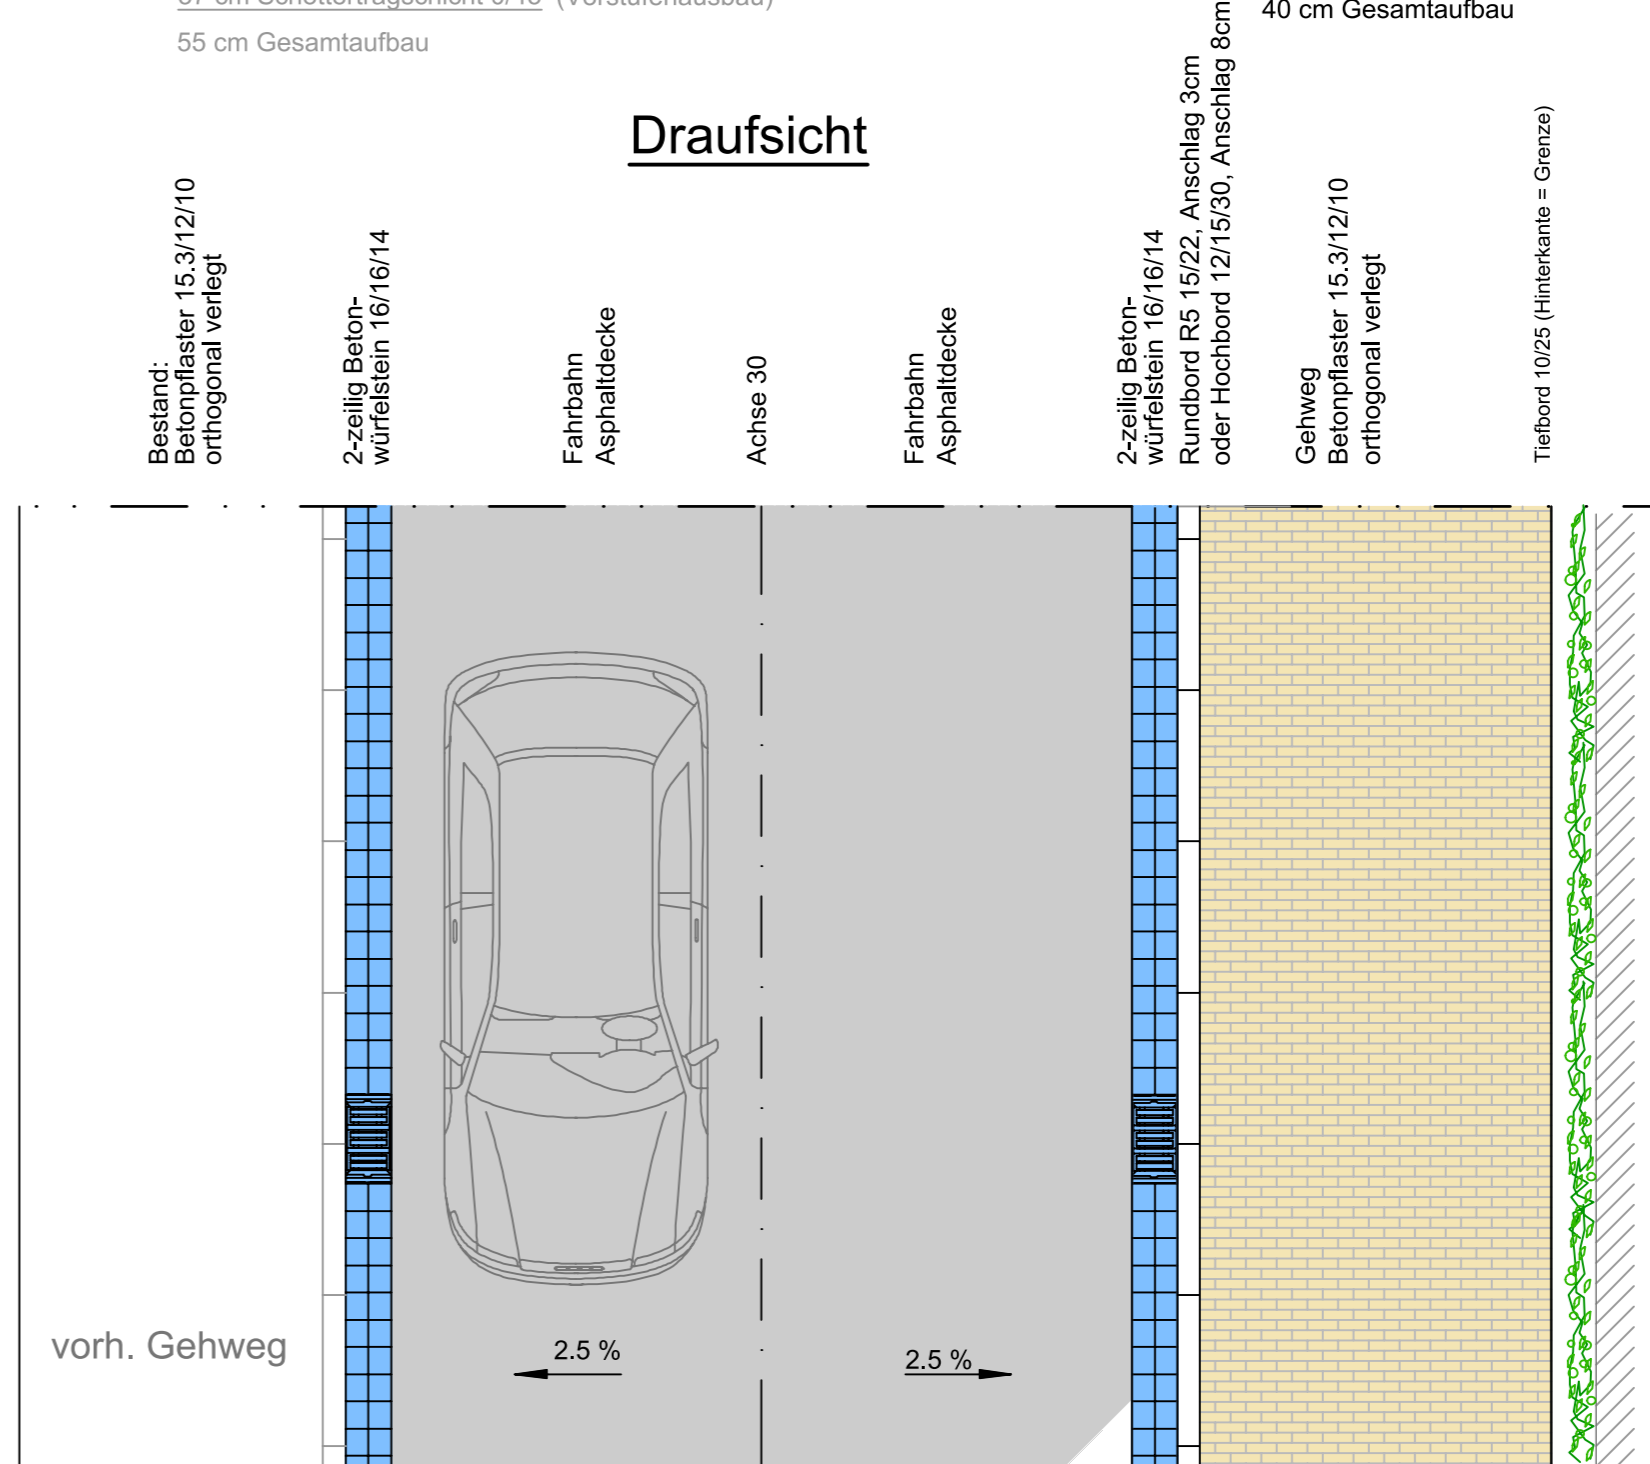

Die Ver- und Entsorgungsleitungen sind zu berücksichtigen. Die genaue Lage ist durch die entsprechenden Unternehmen vor Ort anzugeben und vor Baubeginn einer neuen Baumaßnahme vom Auftragnehmer zu überprüfen.