

3531695.465  
5686208.840

3531758.924  
5686198.789

5686275

5686275

5686275

5686275

5686300

5686300

5686325

5686325

3531717.170  
5686345.882

3531780.629  
5686335.831

# Allgemeine Zeichenerklärung

Damm / Einschnittböschung  
Entwässerungsmulde  
Bankett  
Gehweg, befestigt / Wassergeb. Decke / Gehweg, Radfahrer frei  
Radfahrstreifen / baul. Radweg / Geh- und Radweg  
Seitentrennstreifen

Fahrbahn / Fahrbahnsanierung

Straßenbahnachse  
Mittelstreifen  
Straßenbahnachse

Fahrbahn / verstärkter Fahrbahnaufbau

Pflasterrinne  
Schrammbord mind. 0,25 m  
Parkstreifen  
Pflaster- bzw. Plattenbelag / Zufahrt (verstärkter Aufbau)  
Grünstreifen

Neigungsbrechpunkt mit Angabe von Gefälle (-) und Steigung (+)  
80,00 m  $\frac{-1,000\%}{80,00\text{ m}}$   $\frac{+0,500\%}{170,00\text{ m}}$

Straßenablauf: vorhandener / entfällt / geplanter (mit Anschlussleitung)

Höhen: geplante / vorhandene  
205.35 205.32

Bordabsenkung

Stützmauer

Zufahrt / Zugang

Hochpunkt / Tiefpunkt

2,5% Querneigung

Beleuchtung: vorhandene/ geplante / entfällt

Baum: geplanter / vorhandener / entfallender / Beuys-

Lichtzeichenanlage

Fahrradständer

Verkehrspoller / Gestaltpoller Ansicht

Regenwasserkanal

Schmutz- / Mischwasserkanal

Stromkabel

Straßenbeleuchtung

FM-Kabel

Gasleitung

Wasserleitung

Trennstreifen Geh- / Radweg


Systembord mit Nullabsenkung + Schuppenplatte

Richtungsfeld in Rippe


Auffindestreifen Blinde/Sehbehinderte



### Regelquerschnitt A-A Hufelandweg M 1:100

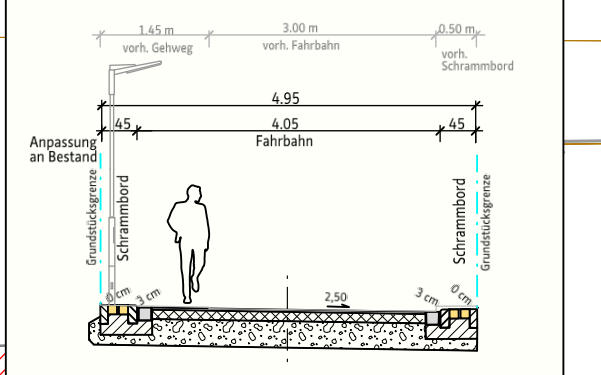

## Hufelandweg

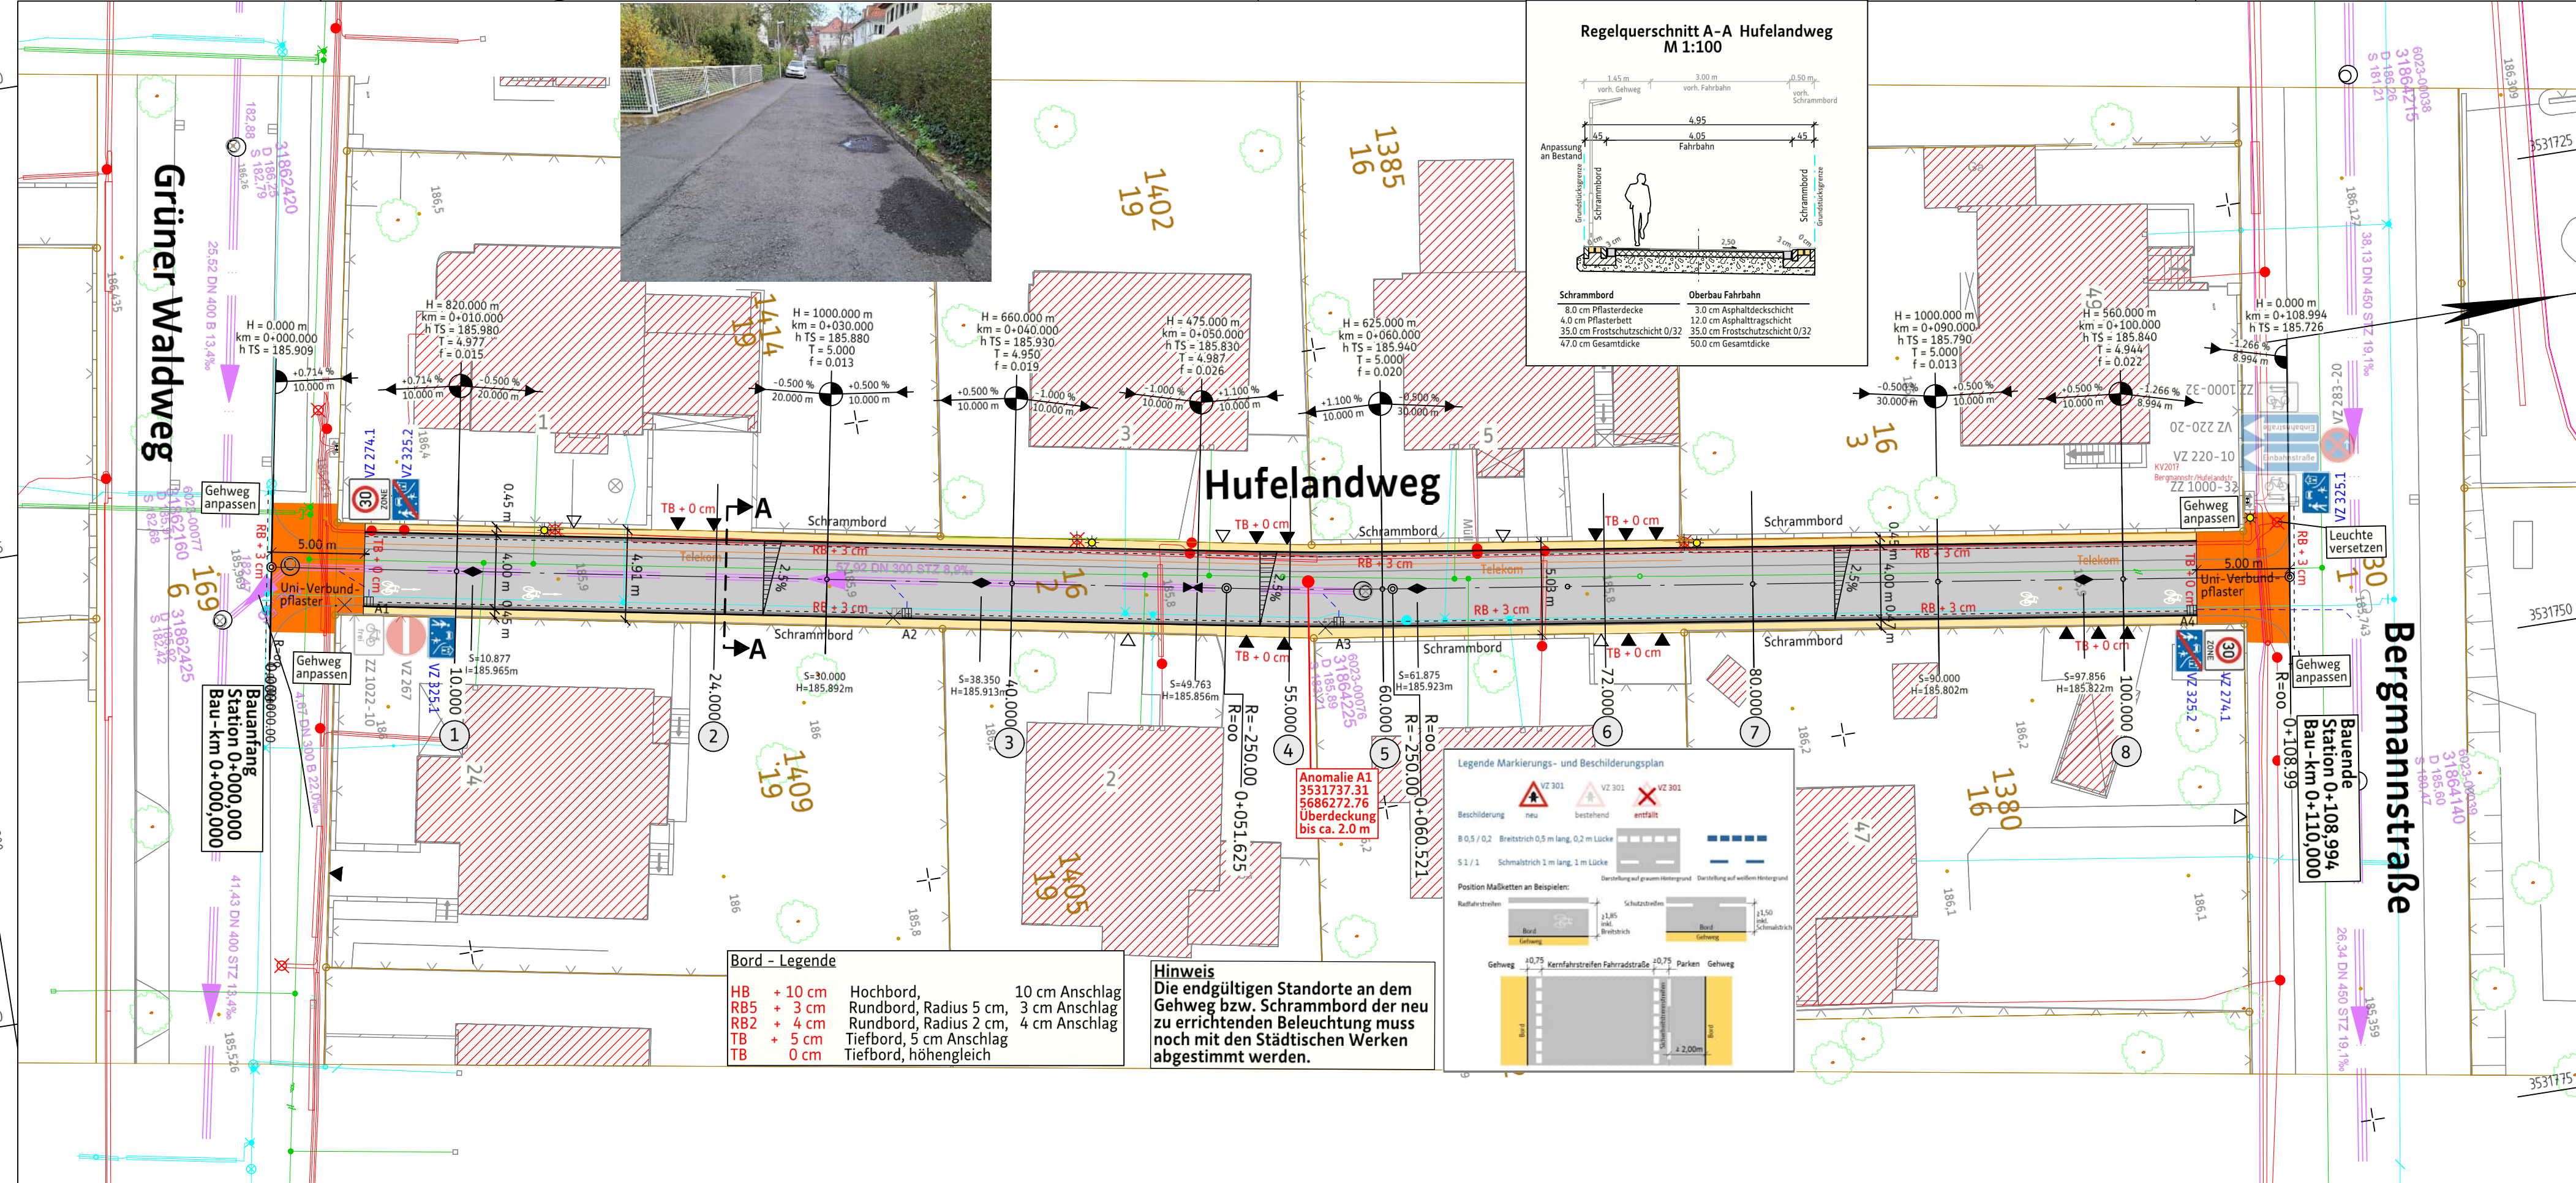

**Bord - Legende**

HB + 10 cm	Hochbord, 10 cm Anschlag
RB5 + 3 cm	Rundbord, Radius 5 cm, 3 cm Anschlag
RB2 + 4 cm	Rundbord, Radius 2 cm, 4 cm Anschlag
TB + 5 cm	Tiefbord, 5 cm Anschlag
TB 0 cm	Tiefbord, höhengleich

**Hinweis**  
Die endgültigen Standorte an dem Gehweg bzw. Schrammbord der neu zu errichtenden Beleuchtung muss noch mit den Städtischen Werken abgestimmt werden.

**Legende Markierungs- und Beschilderungsplan**

Beschilderung: neu bestehend entfällt

8,0/5 / 0,2 Breitschritt 0,5 m lang, 0,2 m Lücke

5,1 / 1 Schmalstrich 1 m lang, 1 m Lücke

Position Markierungen an Beispielen:

Anomalie A1  
3531737.31  
5686272.76  
Überdeckung bis ca. 2.0 m