



 

Allgemeine Zeichenerklärung

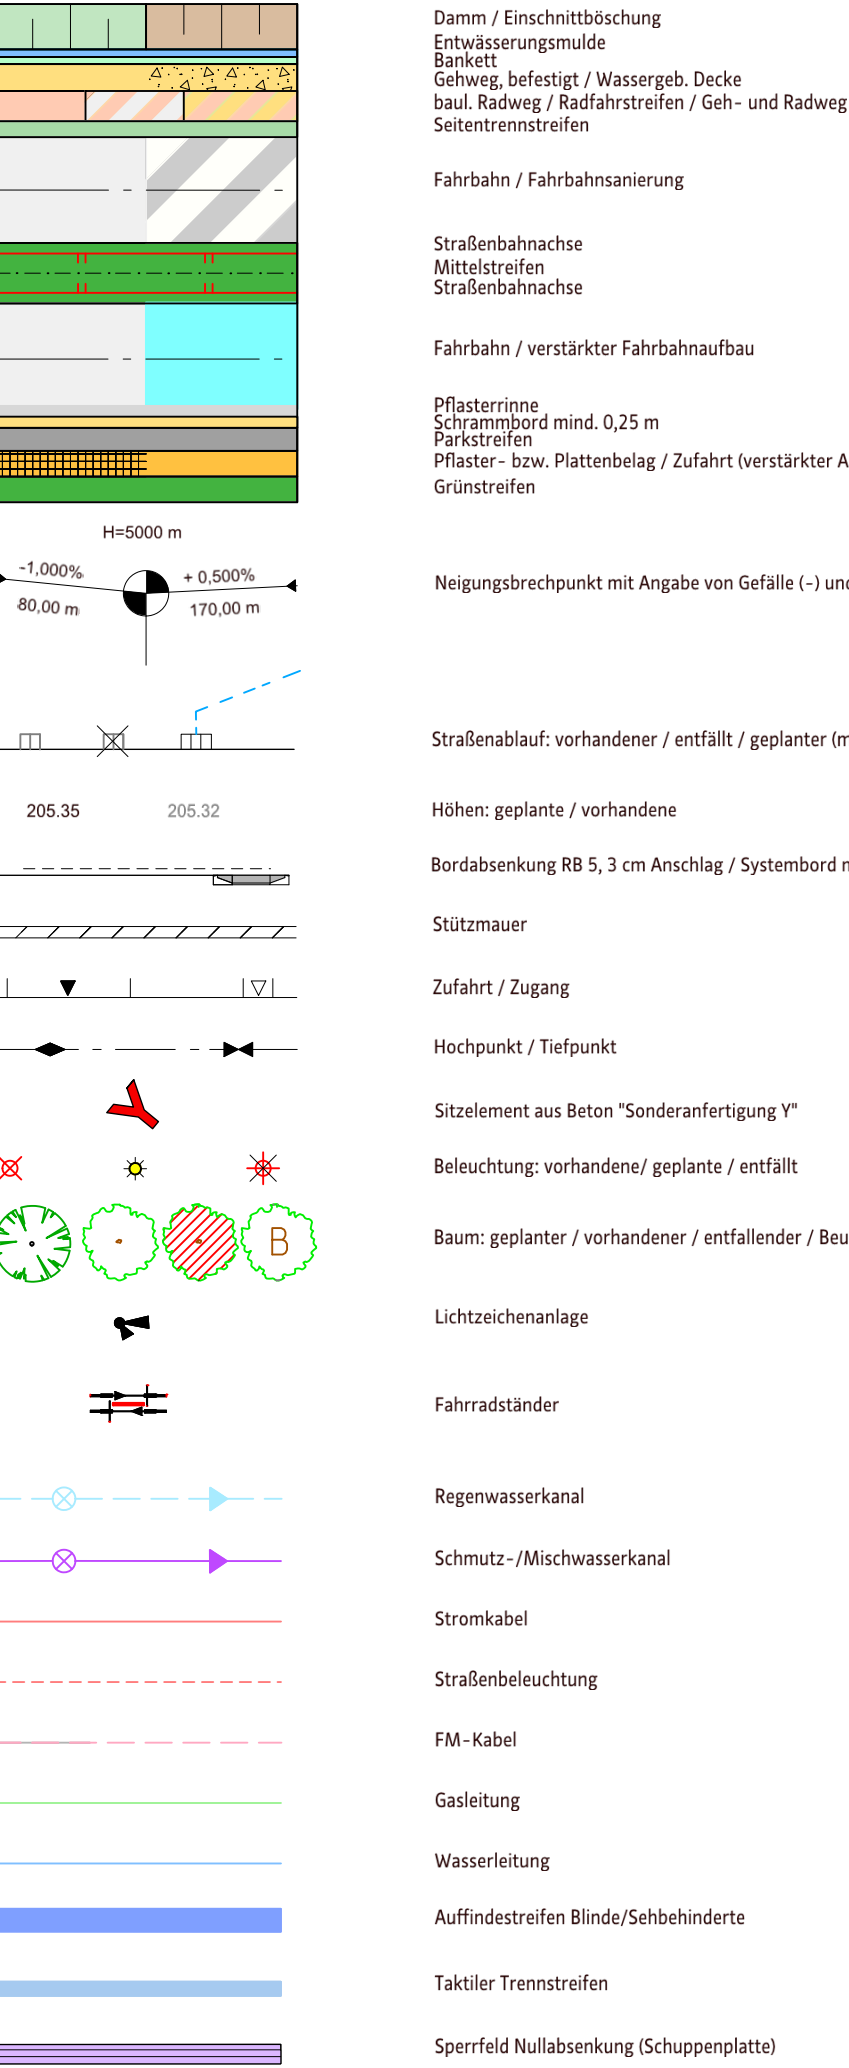

4.	Planungsumfang angepasst.	14.01.2022	PHM
3.	Pflastermuster angepasst, "gelbe Füße" ergänzt	14.10.2020	PRo
2.	VZ und Gehwegsanierung im Bereich Franzgraben ergänzt	04.08.2020	PRo
1.	Sanierungsbereich vor der Hafenbrücke erweitert.	23.07.2020	PRo
Nr.	Änderungen	Datum	Zeichen

Rechtsverbindlicher Bebauungsplan Nr.:	BPlan1	vom	BPlan2
Bebauungspl. Entwurf Nr.:	BPlan3	Offenlegungsbeschluss:	BPlan4

Zustimmungen			
-66-	-662- / Barrierefreiheit	-663- / Radverkehr	-664- / Straßenverkehrsbehörde
27.07.2020	21.07.2020	28.07.2020	21.07.2020
Telekom	Stadt Werke NSG	Stadt Werke EWG	EAM Netz GmbH
Herr Graap	TN1 / - 3fach	F8 / - 2fach	Herr Herbold
26.08.2020	Frau Hecker 20.08.2020	Herr Benedix 12.08.2020	28.08.2020
KASSELWASSER	Netcom Kassel	Vodafone	KVG - 2fach / MVV
Frau Junker	Frau Ganesalingam	Unternehmenszentrale	Herr Heinemann /
29.09.2020	07.08.2020	17.08.2020	Herr Lahmtesch 06.08.2020
-23- Liegenschaftsamt	-37- Feuerwehr	-51- Jugendamt / -59- KITA	-631- Stadtplanung
Frau Hatzler	Herr Krüger	Frau Baier	Frau Ritter
31.08.2020	31.08.2020	02.09.2020	02.09.2020
-633- Denkmalschutz	-67- Umwelt- u. Gartenamt	7000 Eichen (Eintrag v. -67-)	-67- Umwelt- u. Gartenamt
Frau Sanchez	Herr Lange	14.08.2020	24.08.2020
-65- Hochbau und Gebäudebewirtschaftung	-70- Die Stadtreiniger Kassel	Polizeipräs. Dir. VS	Naturschutzbeirat (Eintrag -67-)
Herr Batschneider 12.08.2020	-Eigenbetrieb- Herr Götz 03.08.2020	einbezogen	□ nicht betroffen
Deutsche Bahn AG	Eigentümerbeteiligung	Kampfmittelräumdienst	Behindertenbeirat und Seniorenbeirat
Keine Rückmeldung.	RP Darmstadt	28.08.2020	Frau Vior 24.08.2020
Ortsbeirat	Bau- und Planungs-kommission	Magistrat	Stadtverordnete

Datengrundlage erstellt durch: Stadt Kassel - Vermessung und Geoinformation-			
Aufgestellt:	Freigegeben für die Baustelle:	bearbeitet	Rokicki
		gezeichnet	Rokicki
		geprüft	Funke
			Datum
			14.01.2022
			23.07.2020
			04.08.2020

Kassel	documenta Stadt	Magistrat
		Straßenverkehrs- und Tiefbauamt
Ysenburgstraße		Registrier-Nr.
Gehwege Südseite und Deckensanierung zwischen Weserstraße und Franzgraben		Maßstab
		1 : 500
Entwurfsplanung		Anlage
- Lage- und Markierungsplan -		7
		Blatt
		1/1
		Projekt-Nr.
		66 12 05 0040/1